


Grundstücksgrenze

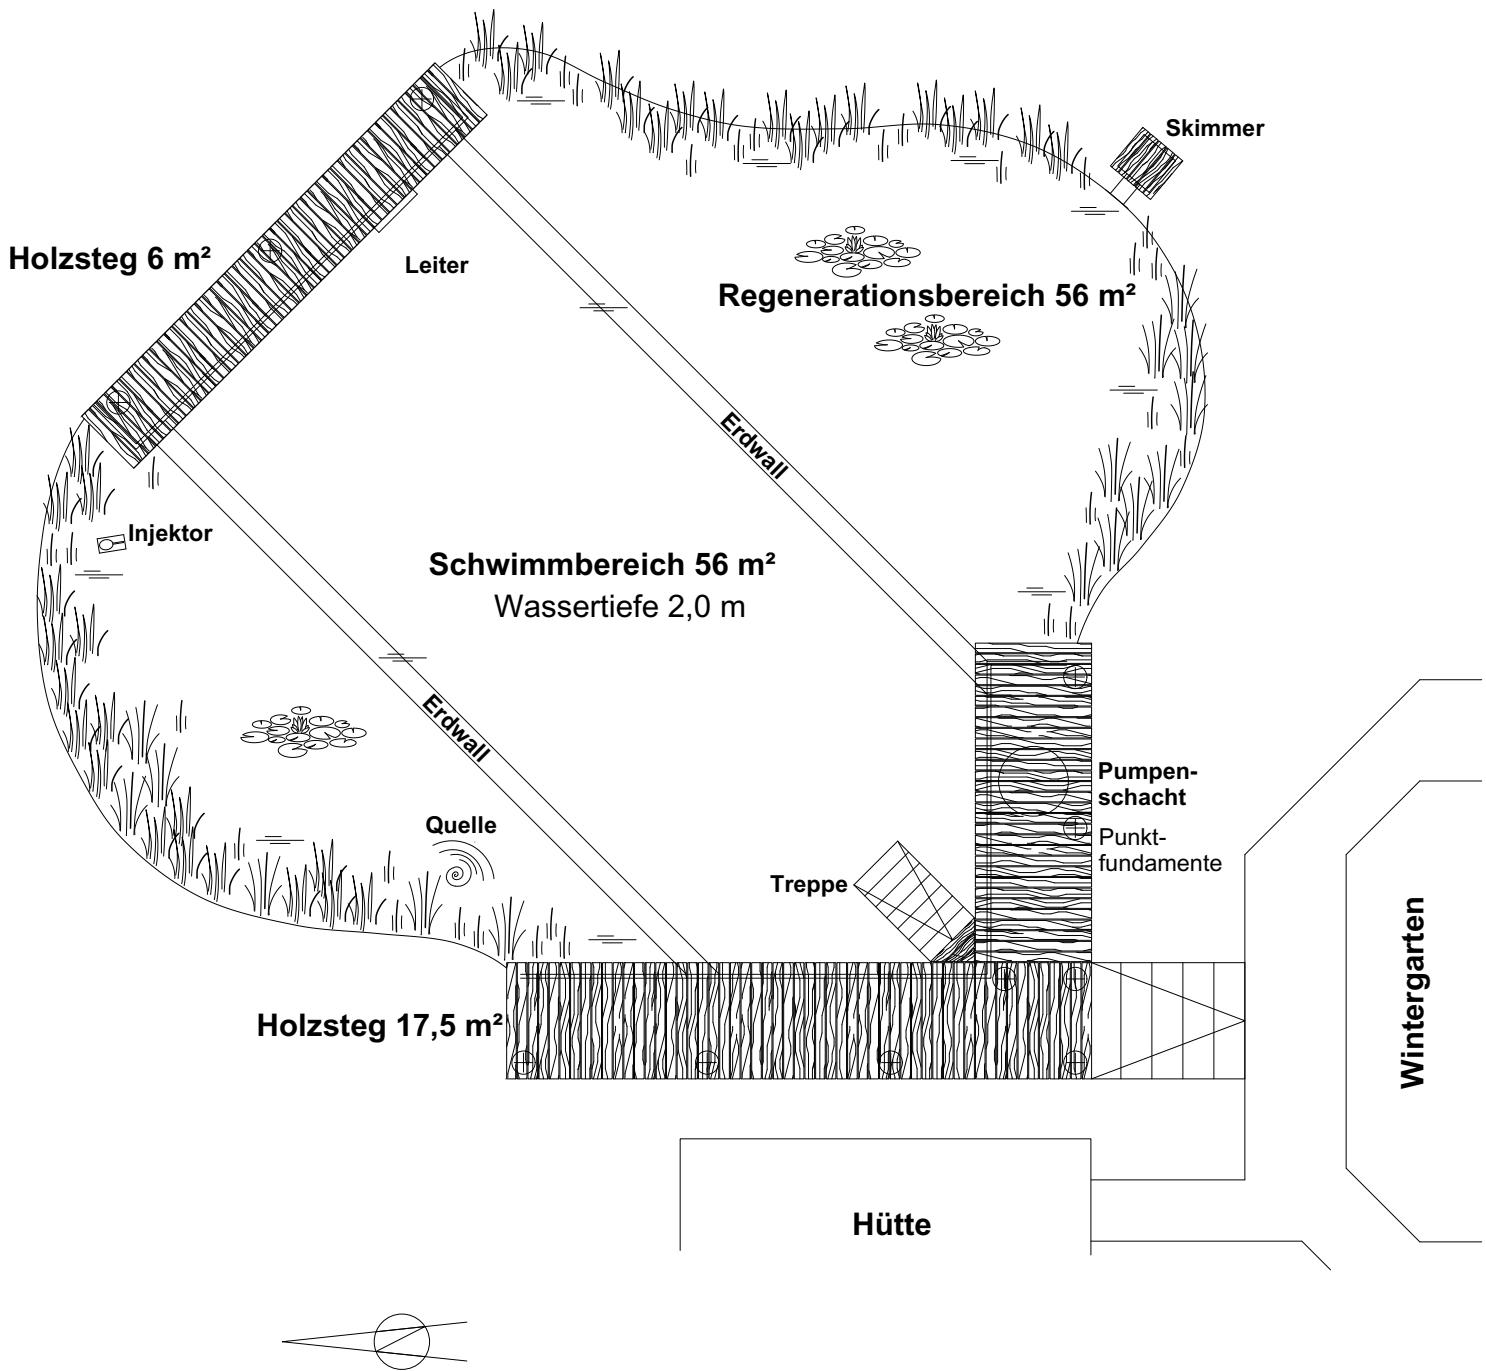

Projekt:

Dr. Gunter Nöll

Vorentwurf

Maßstab:

1 : 100

Datum: 10.03.02

Konstr.: DI Kahofer

Gez.: R. Amerer

copyright 2002 by
Biotop Landschaftsgestaltung GmbH
A-3411 Weidling

